

令和2年度第2回総代会開催について

令和3年3月14日開催の総代会で、次の4件が承認されましたのでお知らせいたします。

議案第1号 繰越について

議案第2号 令和3年度経費収入支出予算について〔下記、予算概要書参照〕

議案第3号 借入金の借入及びその方法並びに借入金の利率及び償還方法について

・借入先 市内の11金融機関

・利率 年2パーセント以内 ※必要の都度一時借入れ

議案第4号 保留地処分規程の制定について

※規程をご希望される組合員の方は、組合にお申し出ください。

*報告事項として、令和2年度定期(中間)監査報告がされました。

令和3年度経費収入支出予算概要書

収入額 1,657,000,000 円

支出額 1,657,000,000 円

差引額 残金なし

収入の部			
款	科目	金額(円)	摘要
1	助成金	540,000,000	市助成金
2	保留地処分金	501,400,000	保留地処分金
3	雑収入	113,000	貯金利息、雑入
4	借入金	615,300,000	市中金融機関借入金
5	繰越金	187,000	前年度繰越予定額
	合計	1,657,000,000	

支出の部			
款	科目	金額(円)	摘要
1	工事費	831,766,000	道排水路、調整池、宅地造成等
2	補償費	57,000,000	工作物等移転、電柱、用水路移設
3	負担金	155,500,000	上水道、下水道、ガス布設
4	調査設計費	63,800,000	工事調査、施工監理、測量等
5	会議費	100,000	総会、総代会、役員会等諸費
6	事務所費	36,466,000	報酬、給料、需用費、事務委託費等
7	利子償還金	5,300,000	借入金利息
8	雑支出	250,000	渉外連絡費、雑支出等
9	予備費	5,418,000	予備費
10	元金償還金	501,400,000	借入金元金償還金
	合計	1,657,000,000	

事業の工程 (予定)



令和3年度

調整池(1号・3号)
道排水路、上下水道、ガス、宅造
工事施工(地区南東部中心)
工作物立竹木等除却
各種工事調査、測量設計、監理

令和4~6年度

使用収益開始
工事完了
保留地処分
道排水路、上下水道、ガス、宅造
工事施工(地区北西部中心)
各種工事調査、測量設計、監理

令和7年度

組合解散
換地清算金徴収・交付
区画整理登記
換地処分

区画整理だより

第9号

令和3年4月23日発行

発行

大府横根平子

土地区画整理組合

陽春の候、組合員各位におかれましては、益々ご清栄のこととお喜び申し上げます。また日頃は本組合事業にご理解とご協力をいただきありがとうございます。

本事業におきましては、一昨年度より工事を施工しておりますが、昨年度は地区北西部を中心とした造成工事のほか2号調整池の築造工事を進めてきました。施工にあたっては皆様方のご協力をいただき、感謝申し上げます。

本年度におきましては、地区南東部の宅地の二次造成工事を始め道路築造、排水路築造、調整池築造(1号、3号)工事を施工いたします。また、道路の下には上水道、下水道、都市ガスなどを埋設する予定です。なお、宅地への引込みや宅地の区割りに関する意向調査も予定しておりますのでご協力をお願いします。

〔工事施工箇所は裏面の通りです。〕

施工中は皆様方には大変ご迷惑をおかけすることになりますが、引き続きご理解、ご協力をいただきますようお願いいたします。

また、安全対策には十分留意し施工いたしますが、皆様方も危険防止の為、工事現場には近づかないようにしていただき、付近で遊ぶ子供を見かけましたら、注意していただきますようお願いいたします。

今後とも役員一同一丸となり事業を推進してまいりますので、皆様方のご理解とご協力をいただきますよう重ねてお願いいたします。

各種手続きのお願い

・土地の売買や相続により登記が変わった場合、住所が変更となった場合は登記事項証明・住民票などの添付書類を添えてその旨を組合事務所にお届けください。

・土地区画整理事業地区内で建物や工作物の新築・改築・増築を行う場合、重量が5トンを超える物件の設置・堆積、土地の形質変更を行う場合は、土地区画整理法第76条により、大府市長の許可が必要です。 ※届出用紙や申請書は組合事務所にあります。ご不明な点がございましたら、下記事務所にお問い合わせください。

・相続登記については代位登記ができますので事前に組合へご相談ください。(但し、本土地区区画整理事業地区内の土地に限ります。)


組合事務所のご案内


組合事務所は、横根公会堂の2階にあります。本組合事業のことについては、お気軽に問い合わせください。

大府市横根町家下87番地1〔横根公会堂2階〕

TEL. FAX (0562) 51-5753

執務時間 午前9時~午後4時30分
但し、正午~午後1時まで休憩
土・日・祝日は休務

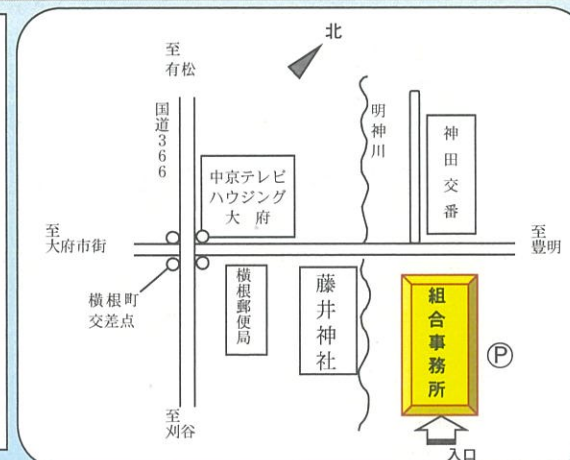

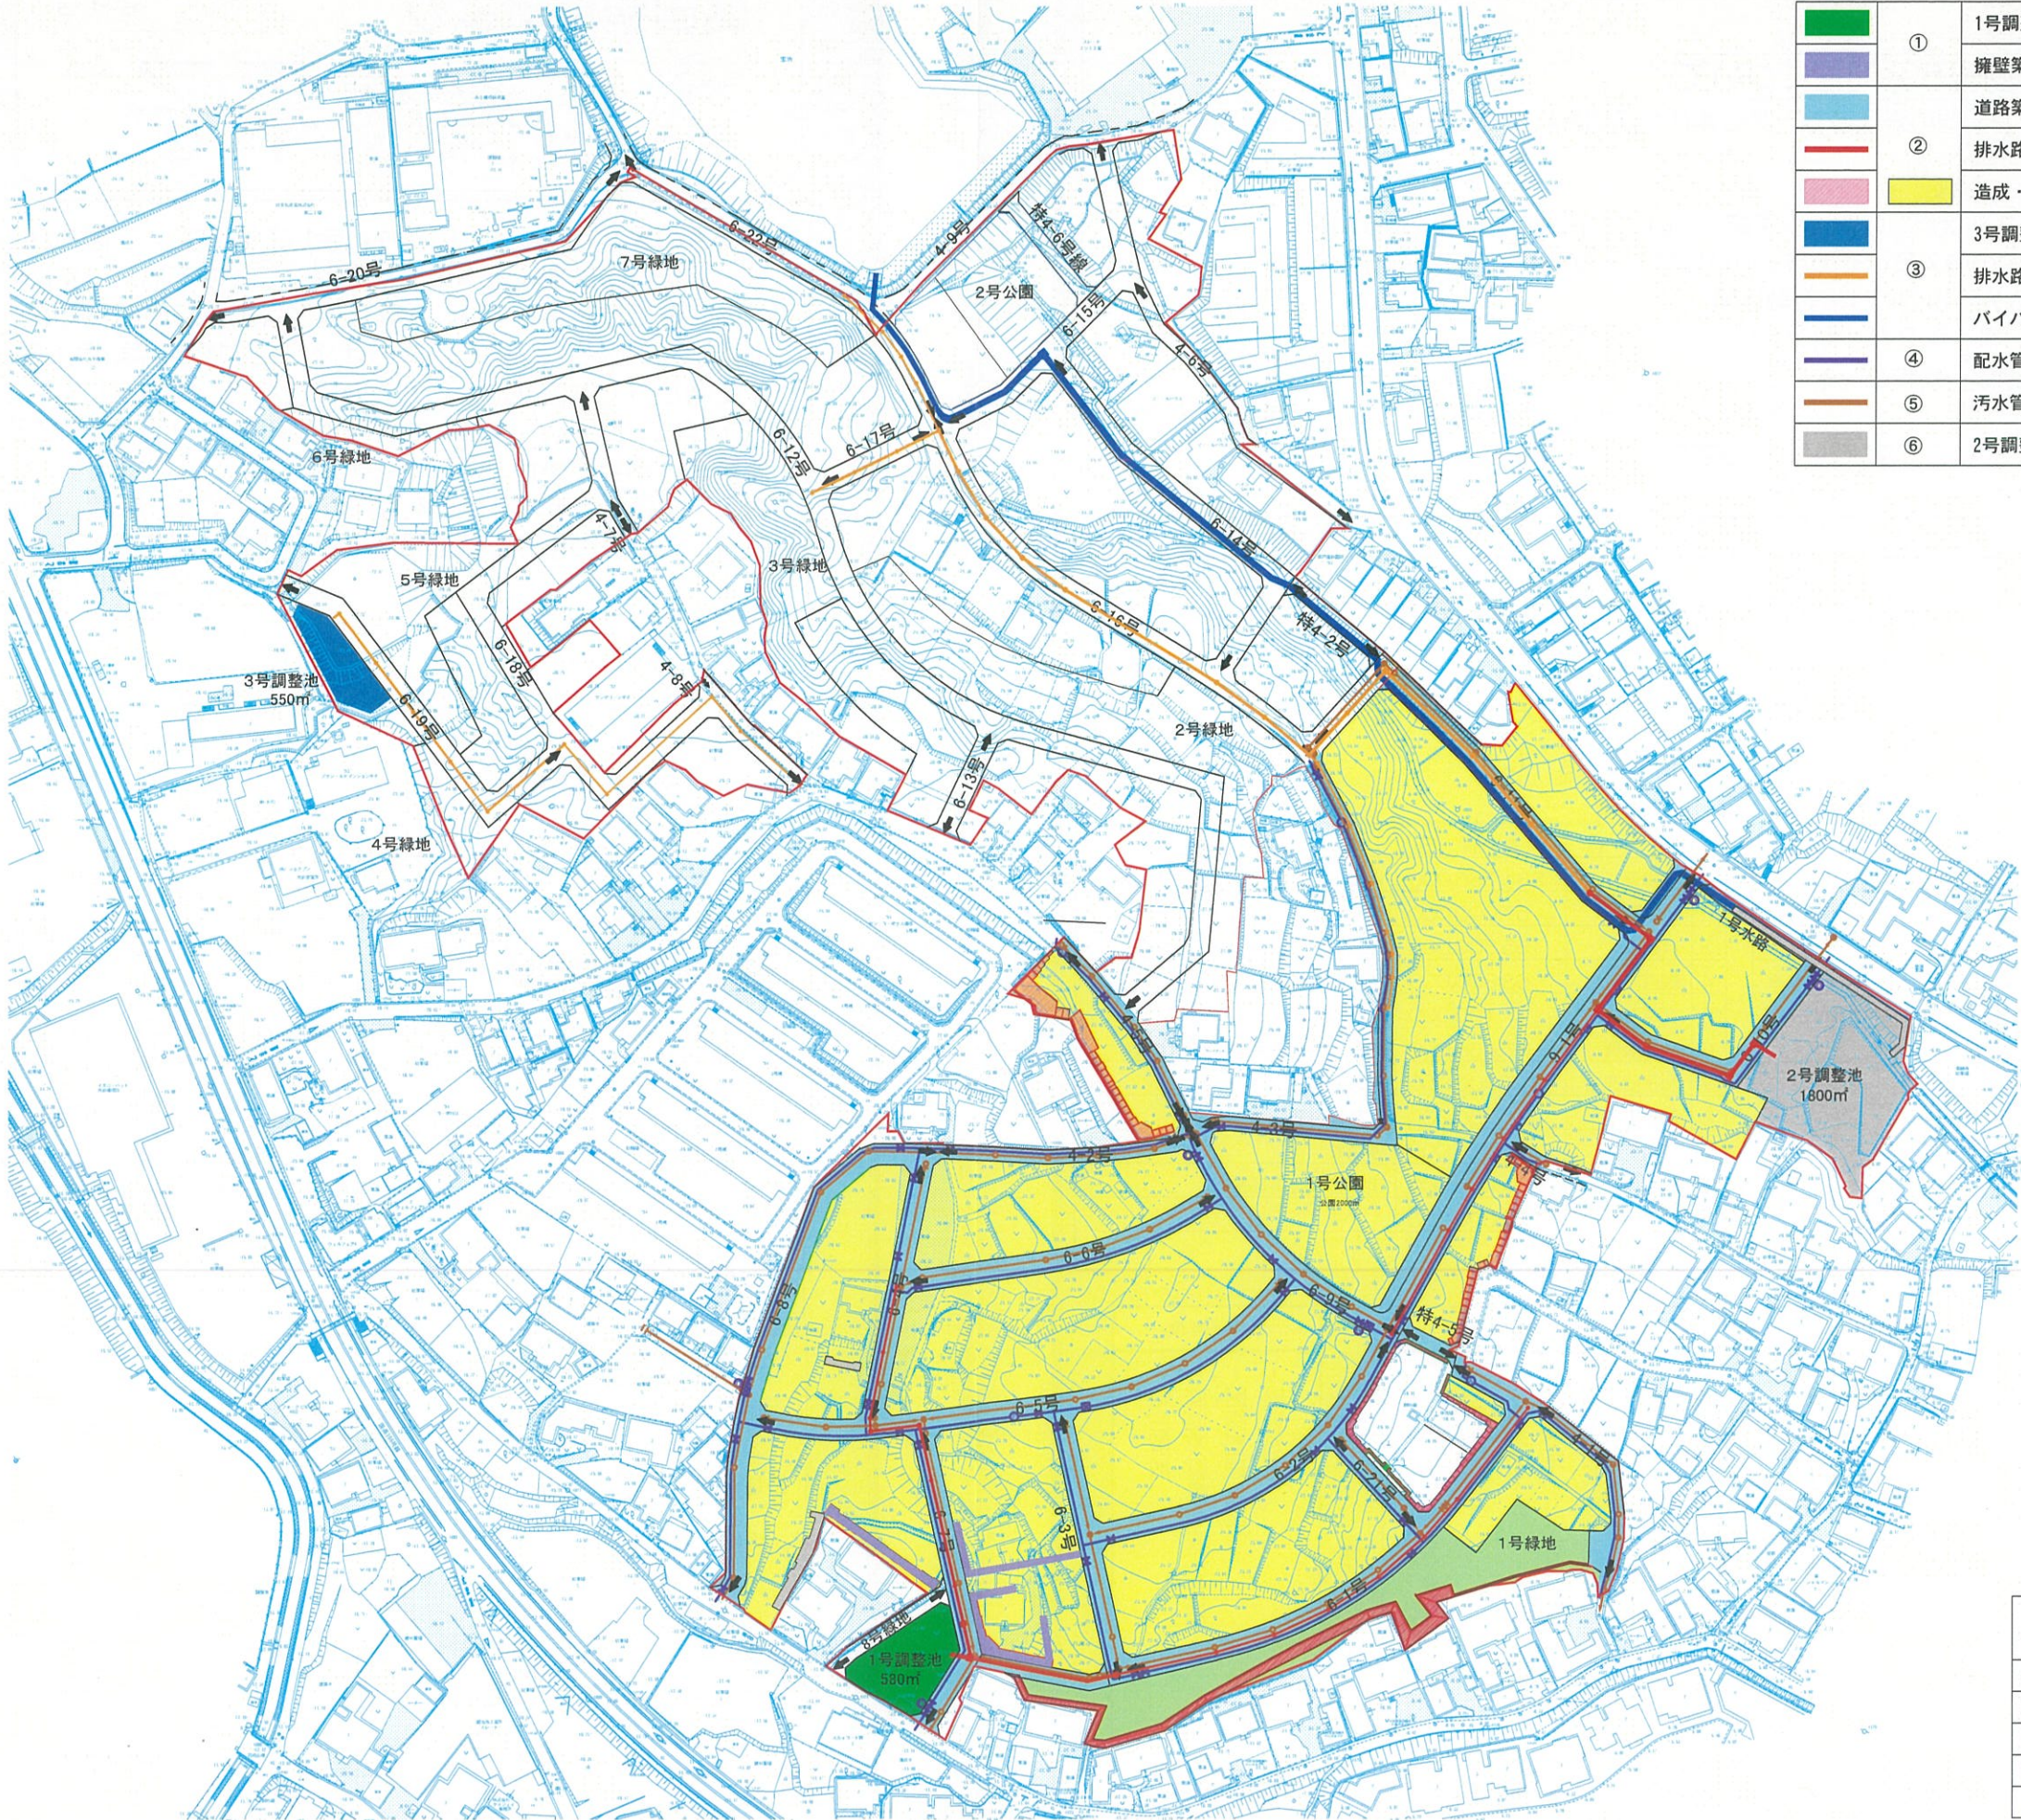

凡 例

	①	1号調整池築造工事
		擁壁築造工事
	②	道路築造工事
		排水路築造工事
		造成・擁壁築造工事
	③	3号調整池築造工事
		排水路築造工事
		バイパス水路築造工事
	④	配水管築造工事
	⑤	汚水管渠築造工事
	⑥	2号調整池等築造工事附帯工

工 事 名	大府横根平子土地区画整理事業
路 線 名	
図面名称	令和3年度工事箇所図
図面縮尺	
図面番号	全 葉の内 号
大府横根平子土地区画整理組合	